




KOSYNIERÓW
— APARTMENTS —

BUDYNEK 1 LOKAL B

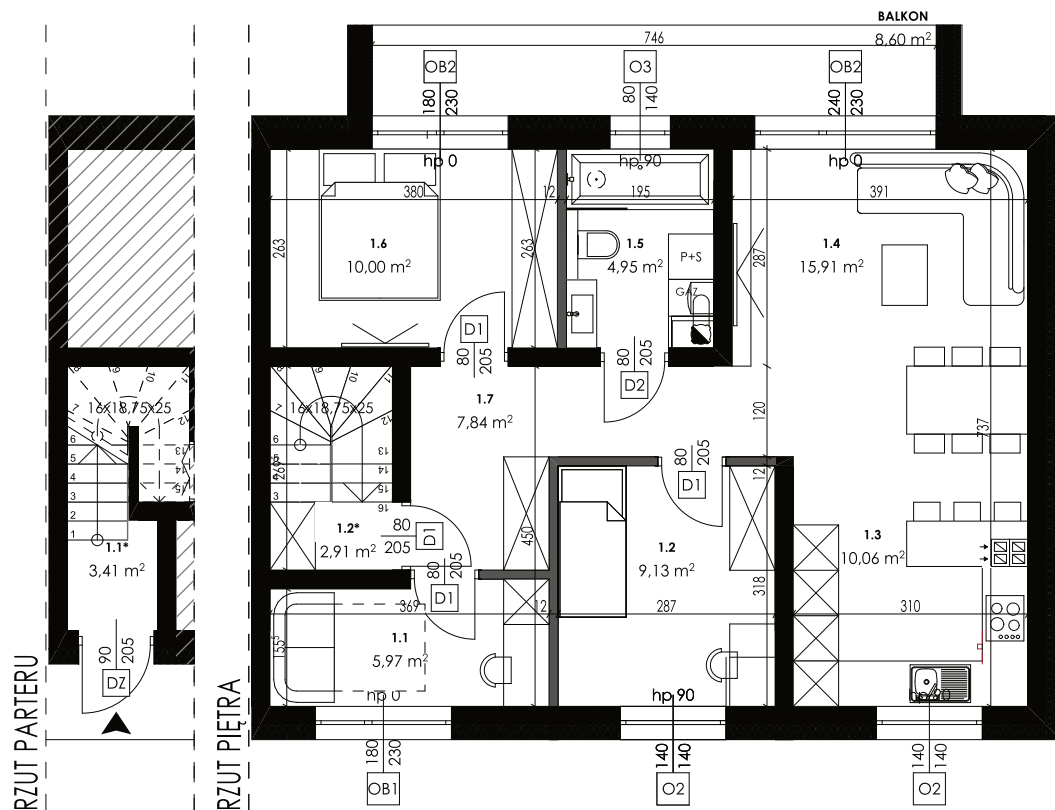


BUDYNEK NR 1 LOKAL B

ZESTAWIENIE POWIERZCHNI			
NR	NAZWA POMIESZCZENIA	POWIERZCHNIA	WYSOKOŚĆ
1.1	POKÓJ	5,97 m ²	270 cm
1.2	POKÓJ	9,13 m ²	
1.3	KUCHNIA	10,06 m ²	
1.4	SALON + JADALNIA	15,91 m ²	
1.5	ŁAZIENKA	4,95 m ²	
1.6	SYPIALNIA	10,00 m ²	
1.7	KOMUNIKACJA	7,84 m ²	
RAZEM		63,86 m²	
1.1*	PRZEDSIONEK	3,41 m ²	
1.2*	KOMUNIKACJA/ KL. SCH.	2,91 m ²	
RAZEM (PARTER + PIĘTRO)		70,18 m²	

POWIERZCHNIA ZABUDOWY 87,70 m²

POWIERZCHNIA BALKONU 8,60 m²

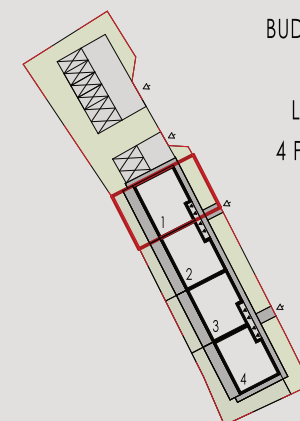

- BUDYNEK 1 ☐
- PIĘTRO ☐
- LOKAL B ☐
- 4 POKOJE ☐

BIURO SPRZEDAŻY:

PROPERTY
BIURO NIERUCHOMOŚCI



SKALA 1:100

KSZTAŁT
PRACOWNIA PROJEKTOWA

